KESİT A-A
Schnitt A – A
1 : 50

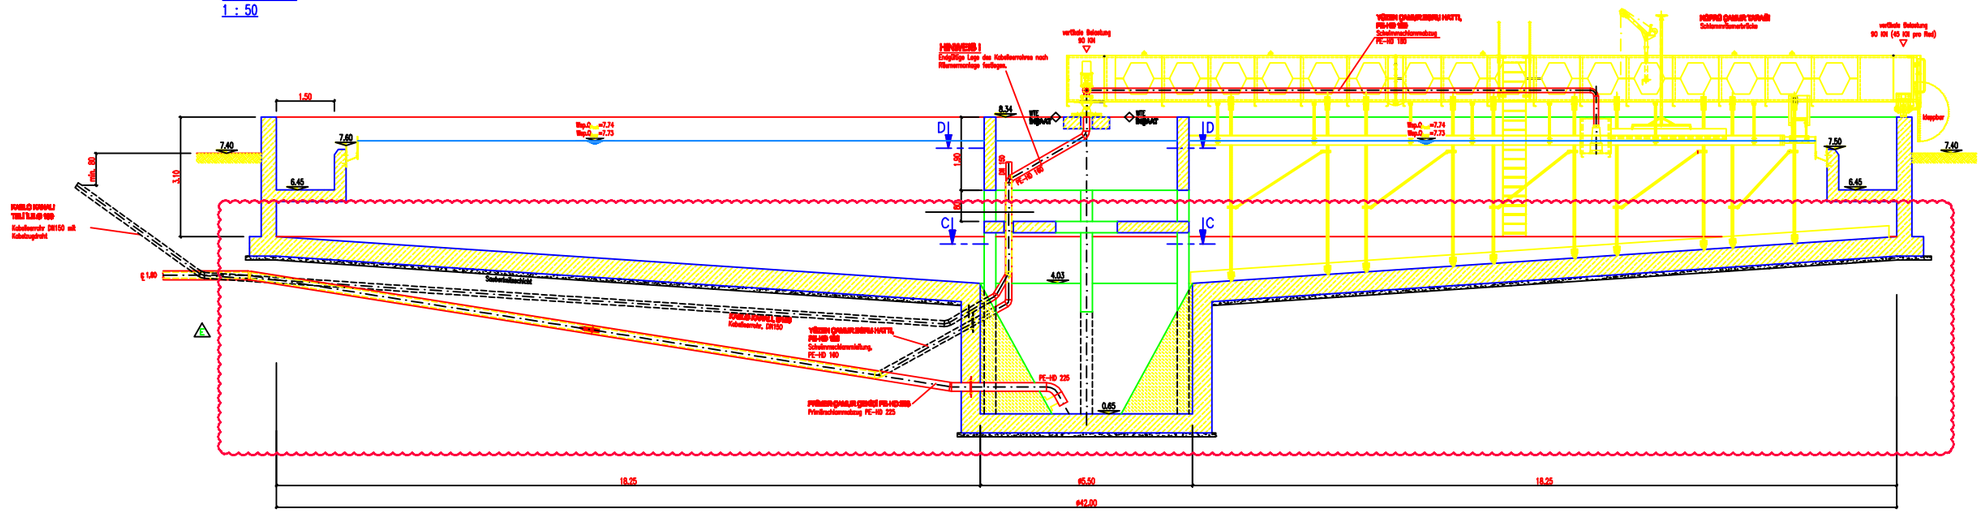

KESİT B-B
Schnitt B – B
1 : 50

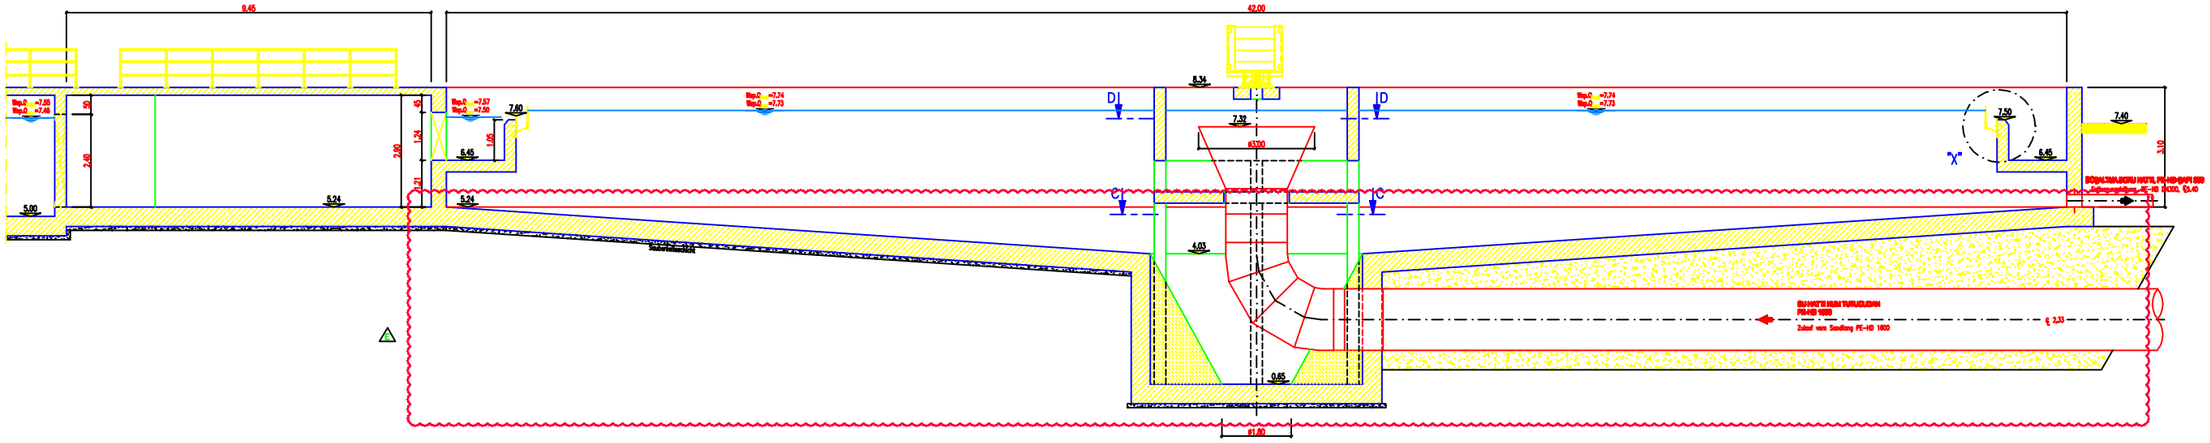

DETAY "X"
Detail "X"
M 1:25

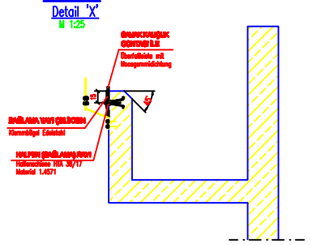

DETAY "Y"
DİŞLİ TRAVERS
ÖLÇEK 1:5
Detail "Y"
Zahnschwelle
Maßstab 1:5

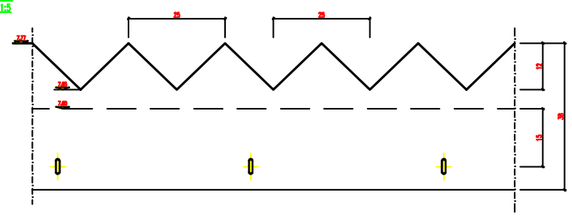

AIT OLAN PLANLAR
zugehörige Zeichnungen: DE-B-06.001